



Планировка трехуровневой квартиры
В№6Е

3й уровень

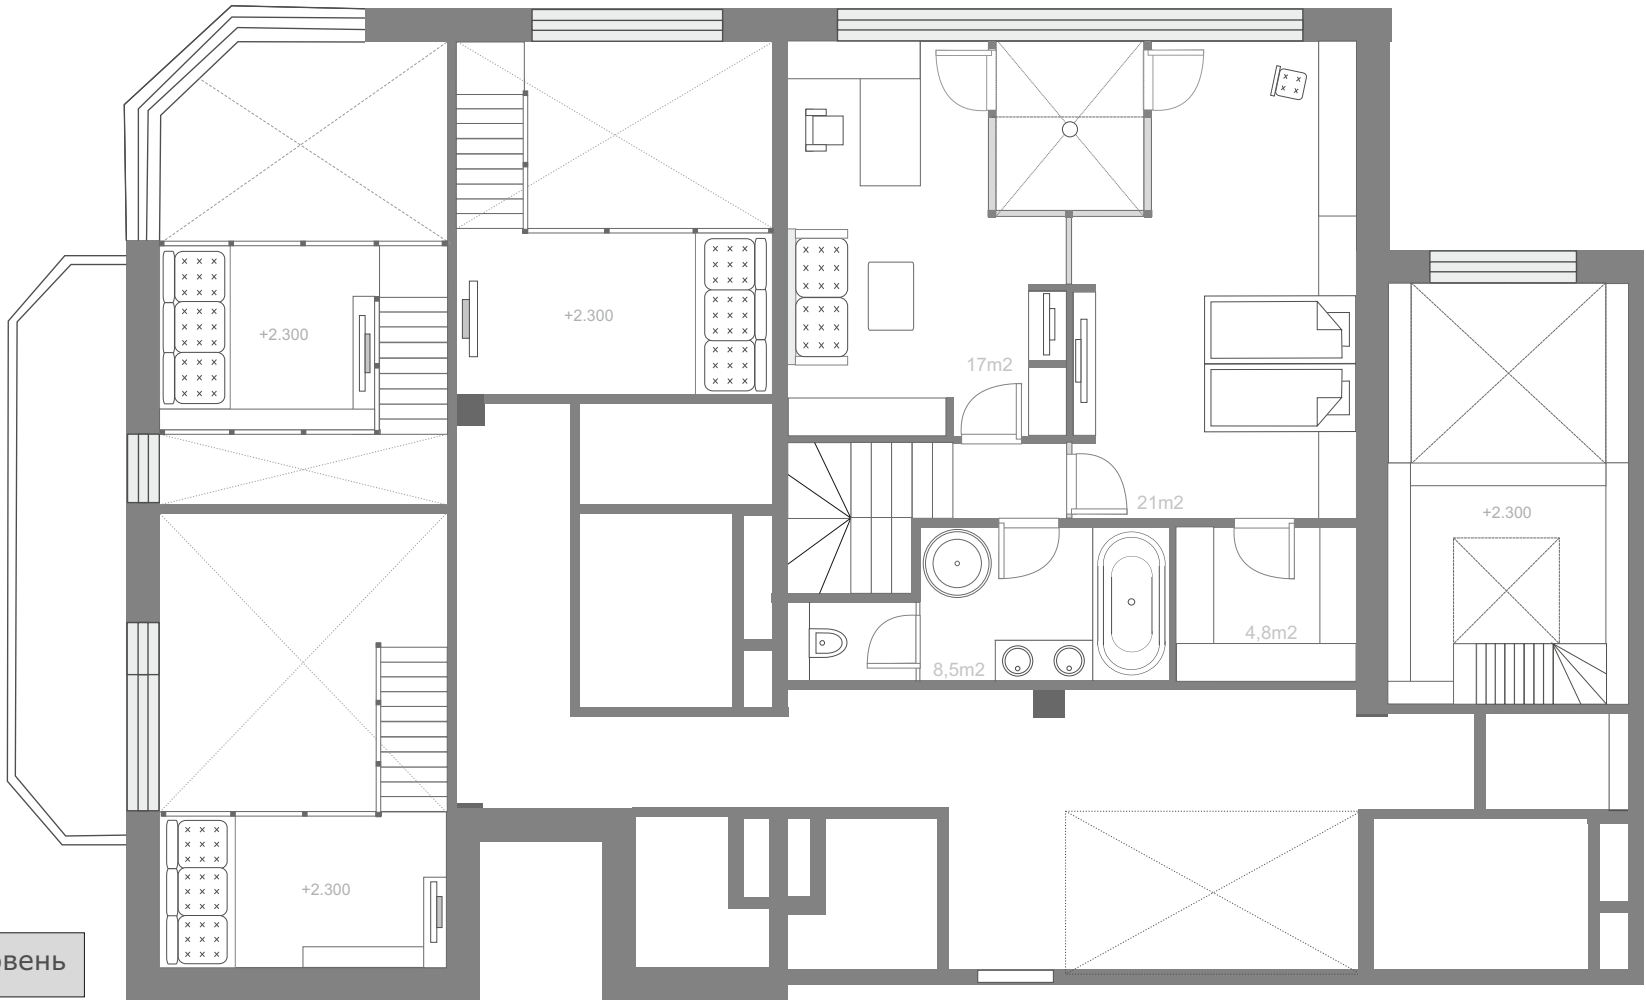

1й уровень

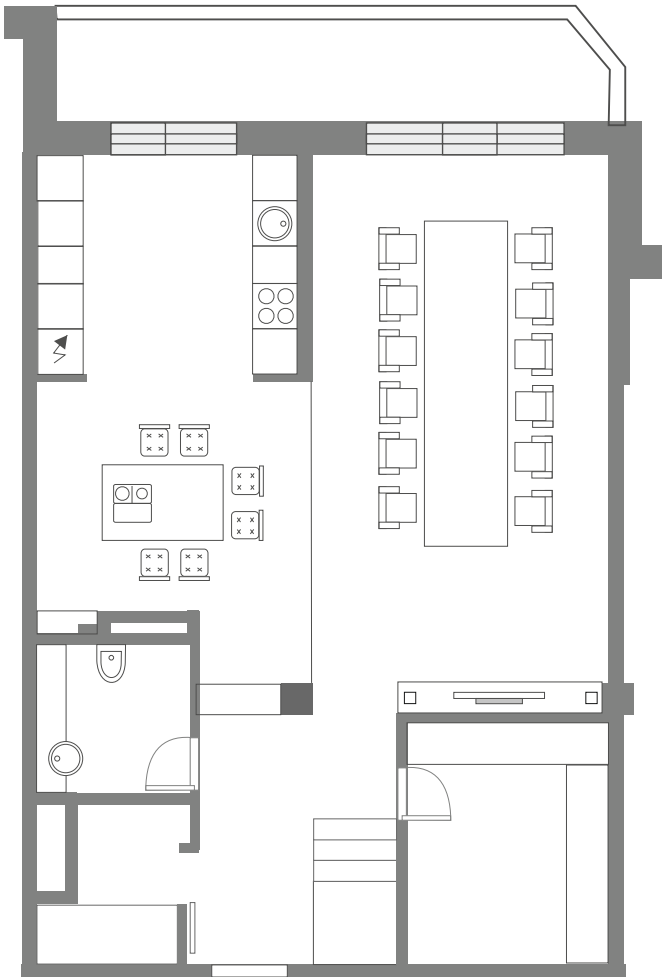

2й уровень

